



CUBIERTA

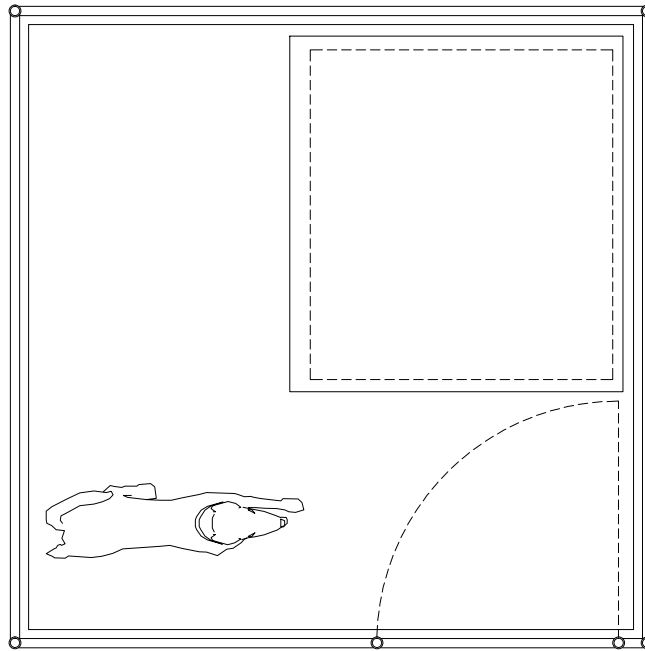

TAPON ROSCADO

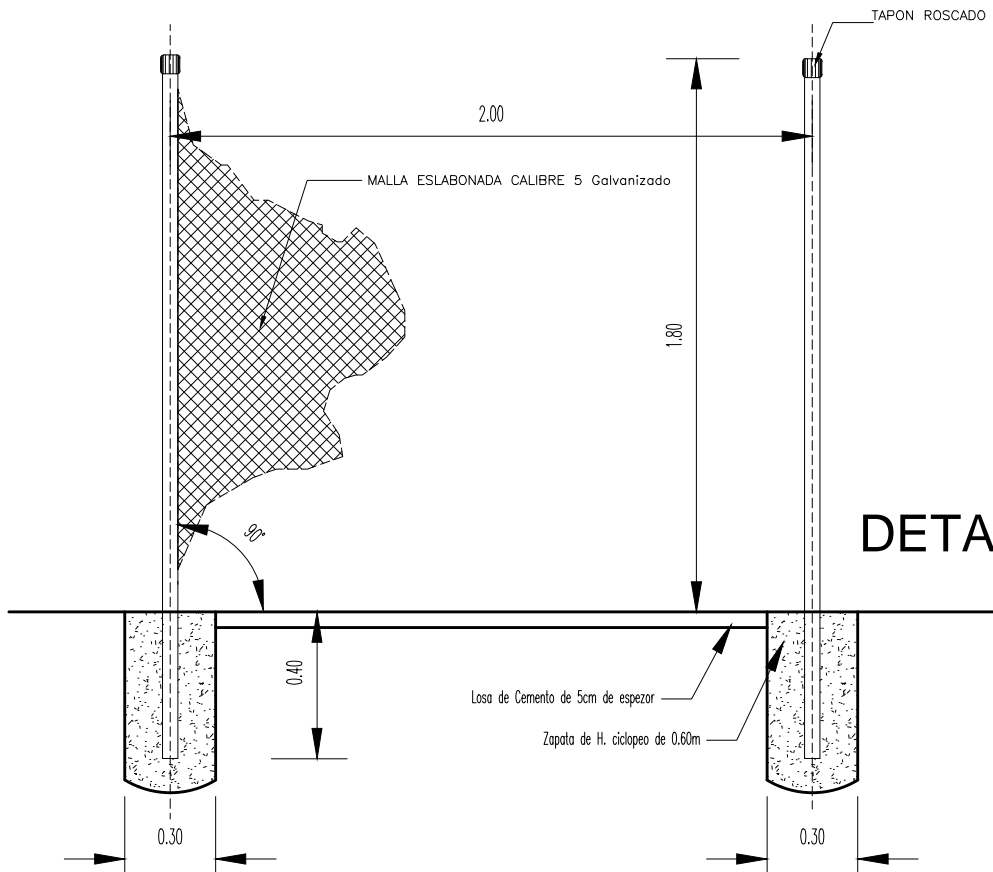

DETALLE

EXCMO. AYUNTAMIENTO
DE TACORONTE



PROYECTO DE: CASETA PARA PERROS

PROPIETARIO EXCMO. AYUNTAMIENTO DE TACORONTE

SITUACION MUNICIPIO DE TACORONTE

OFICINA TECNICA MUNICIPAL

CUBIERTA Y DETALLE

ESCALA

1:25

FECHA

OCT-2016

HOJA N

02

CASETAPERRO